


Řez : A - A

m 1 : 125

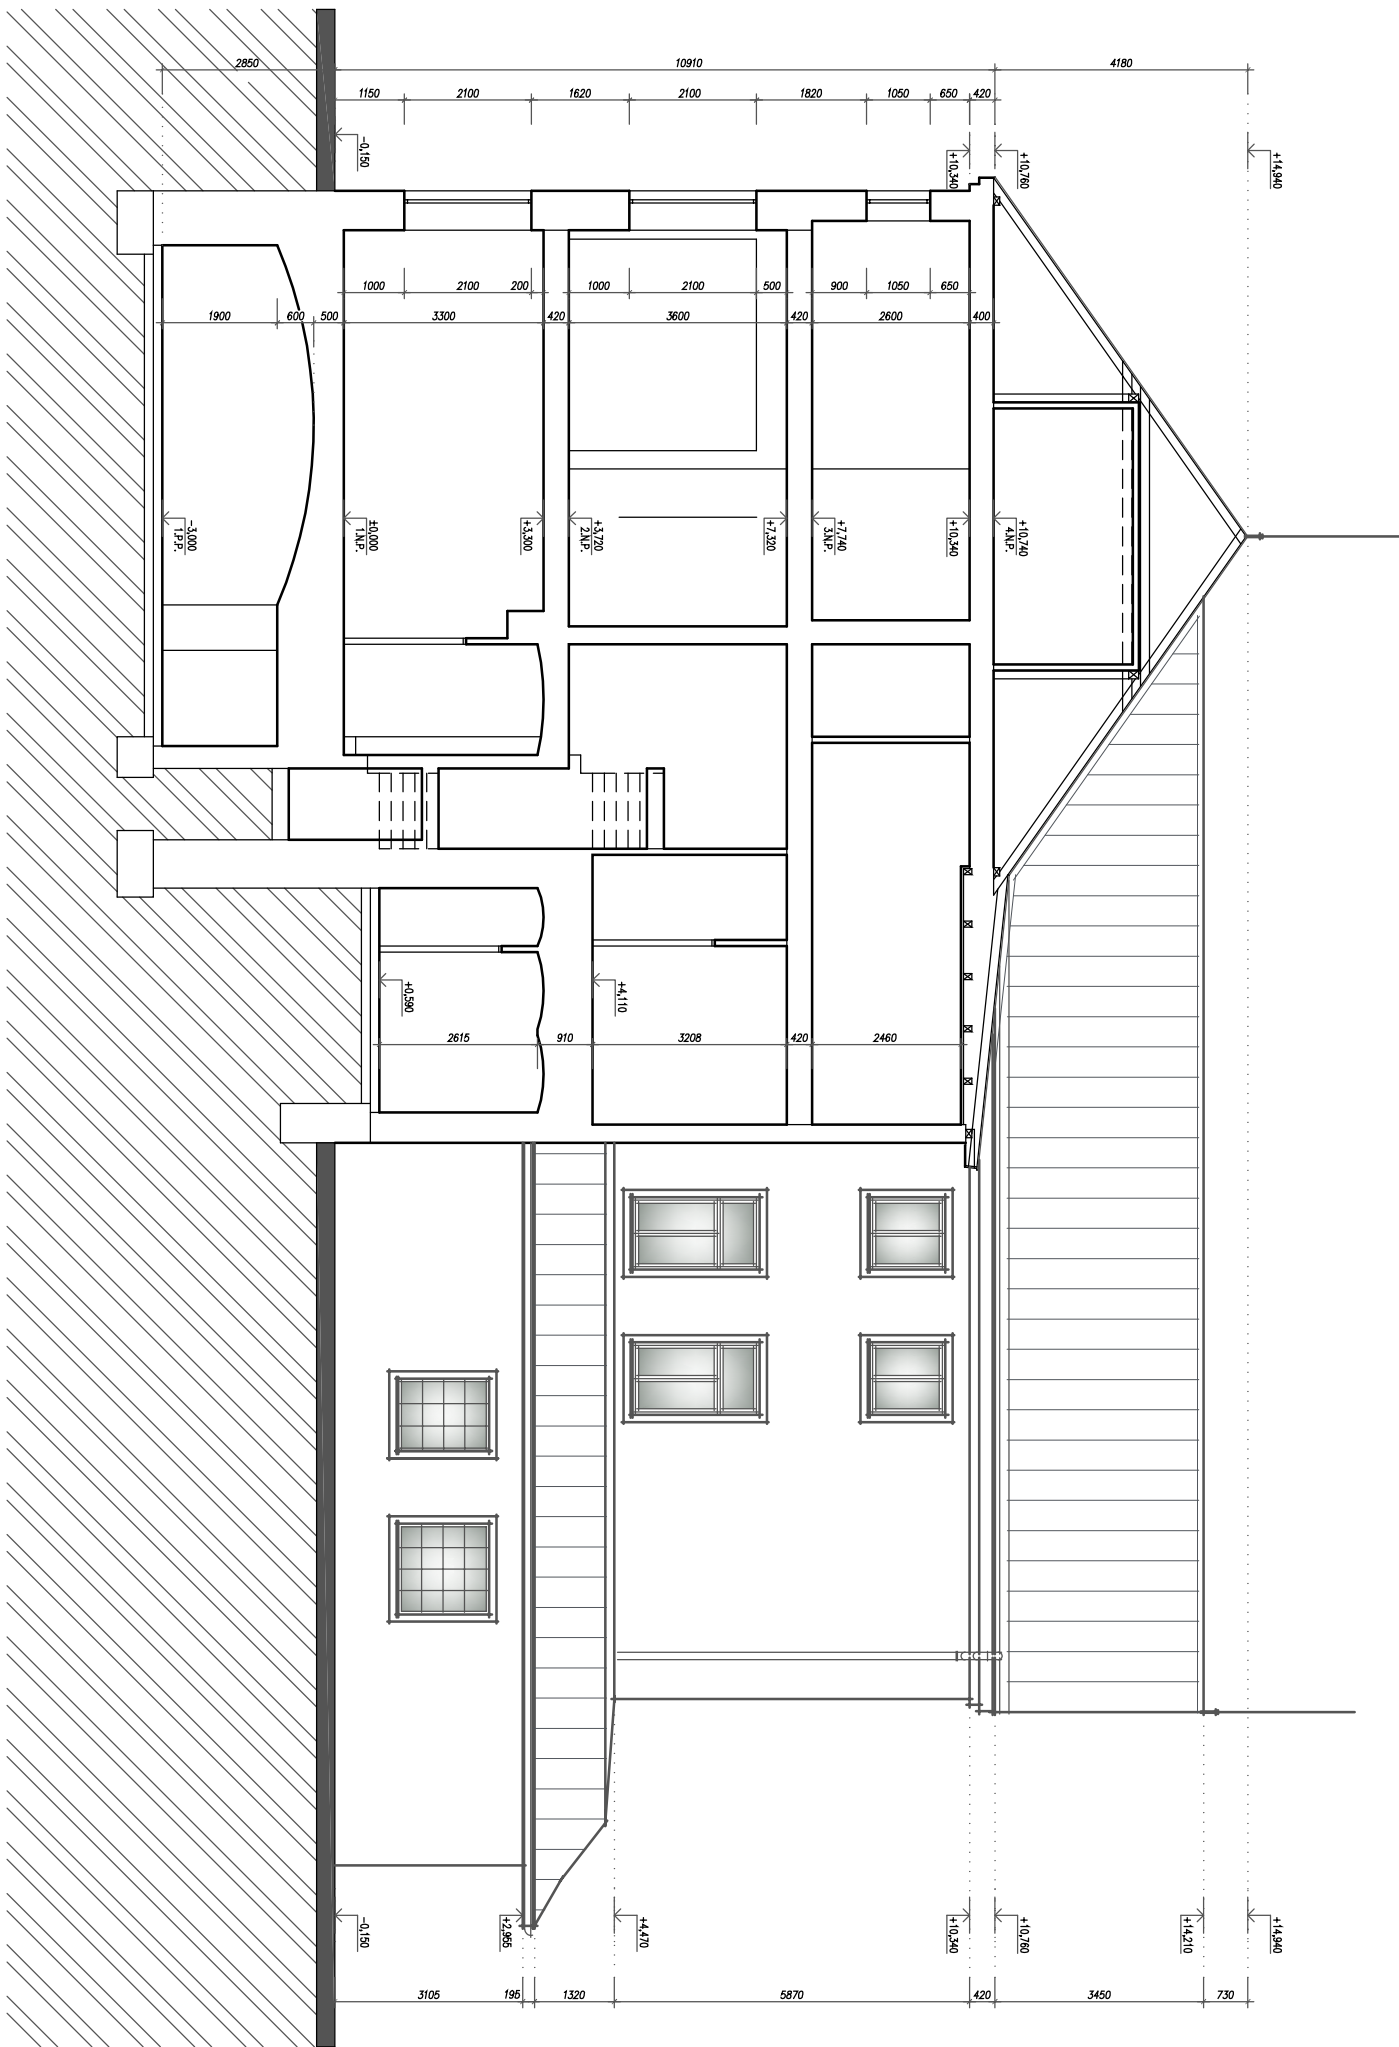

Řez : A - A

Zaměření stávajícího stavu

Legenda :

Investor :

Autor :

**FORNAX a.s.**  
Chebská 282/116  
360 06 Karlovy Vary - Dvory

**JURICA a.s.**  
AIP : Ing. Anton Jurica  
Vedoucí projektant : Jiří Mrštýný

**JURICA a.s.**  
ARCHITEKTURA • PROJEKTY • STAVBY  
362 62 Boží Dar 176 353 844 402  
363 01 Ostrov, Staré náměstí 53 353 176 631  
356 01 Sokolov, Křížová 121 352 624 093  
IČ : 26384795 - DIČ : CZ26384795 - www.jurica.cz - jurica@jurica.cz